


19 DEC 2013

A/B Stuk 1161w  
Verkpl.  
Kortte-stun.  
Aan het D.V.N. reeks A.V.D.



Situatie Voor Nieuw te bouwen  
Hotel Wokrestaurant NI HAO  
Almloseweg 28 7478 RN Haarle

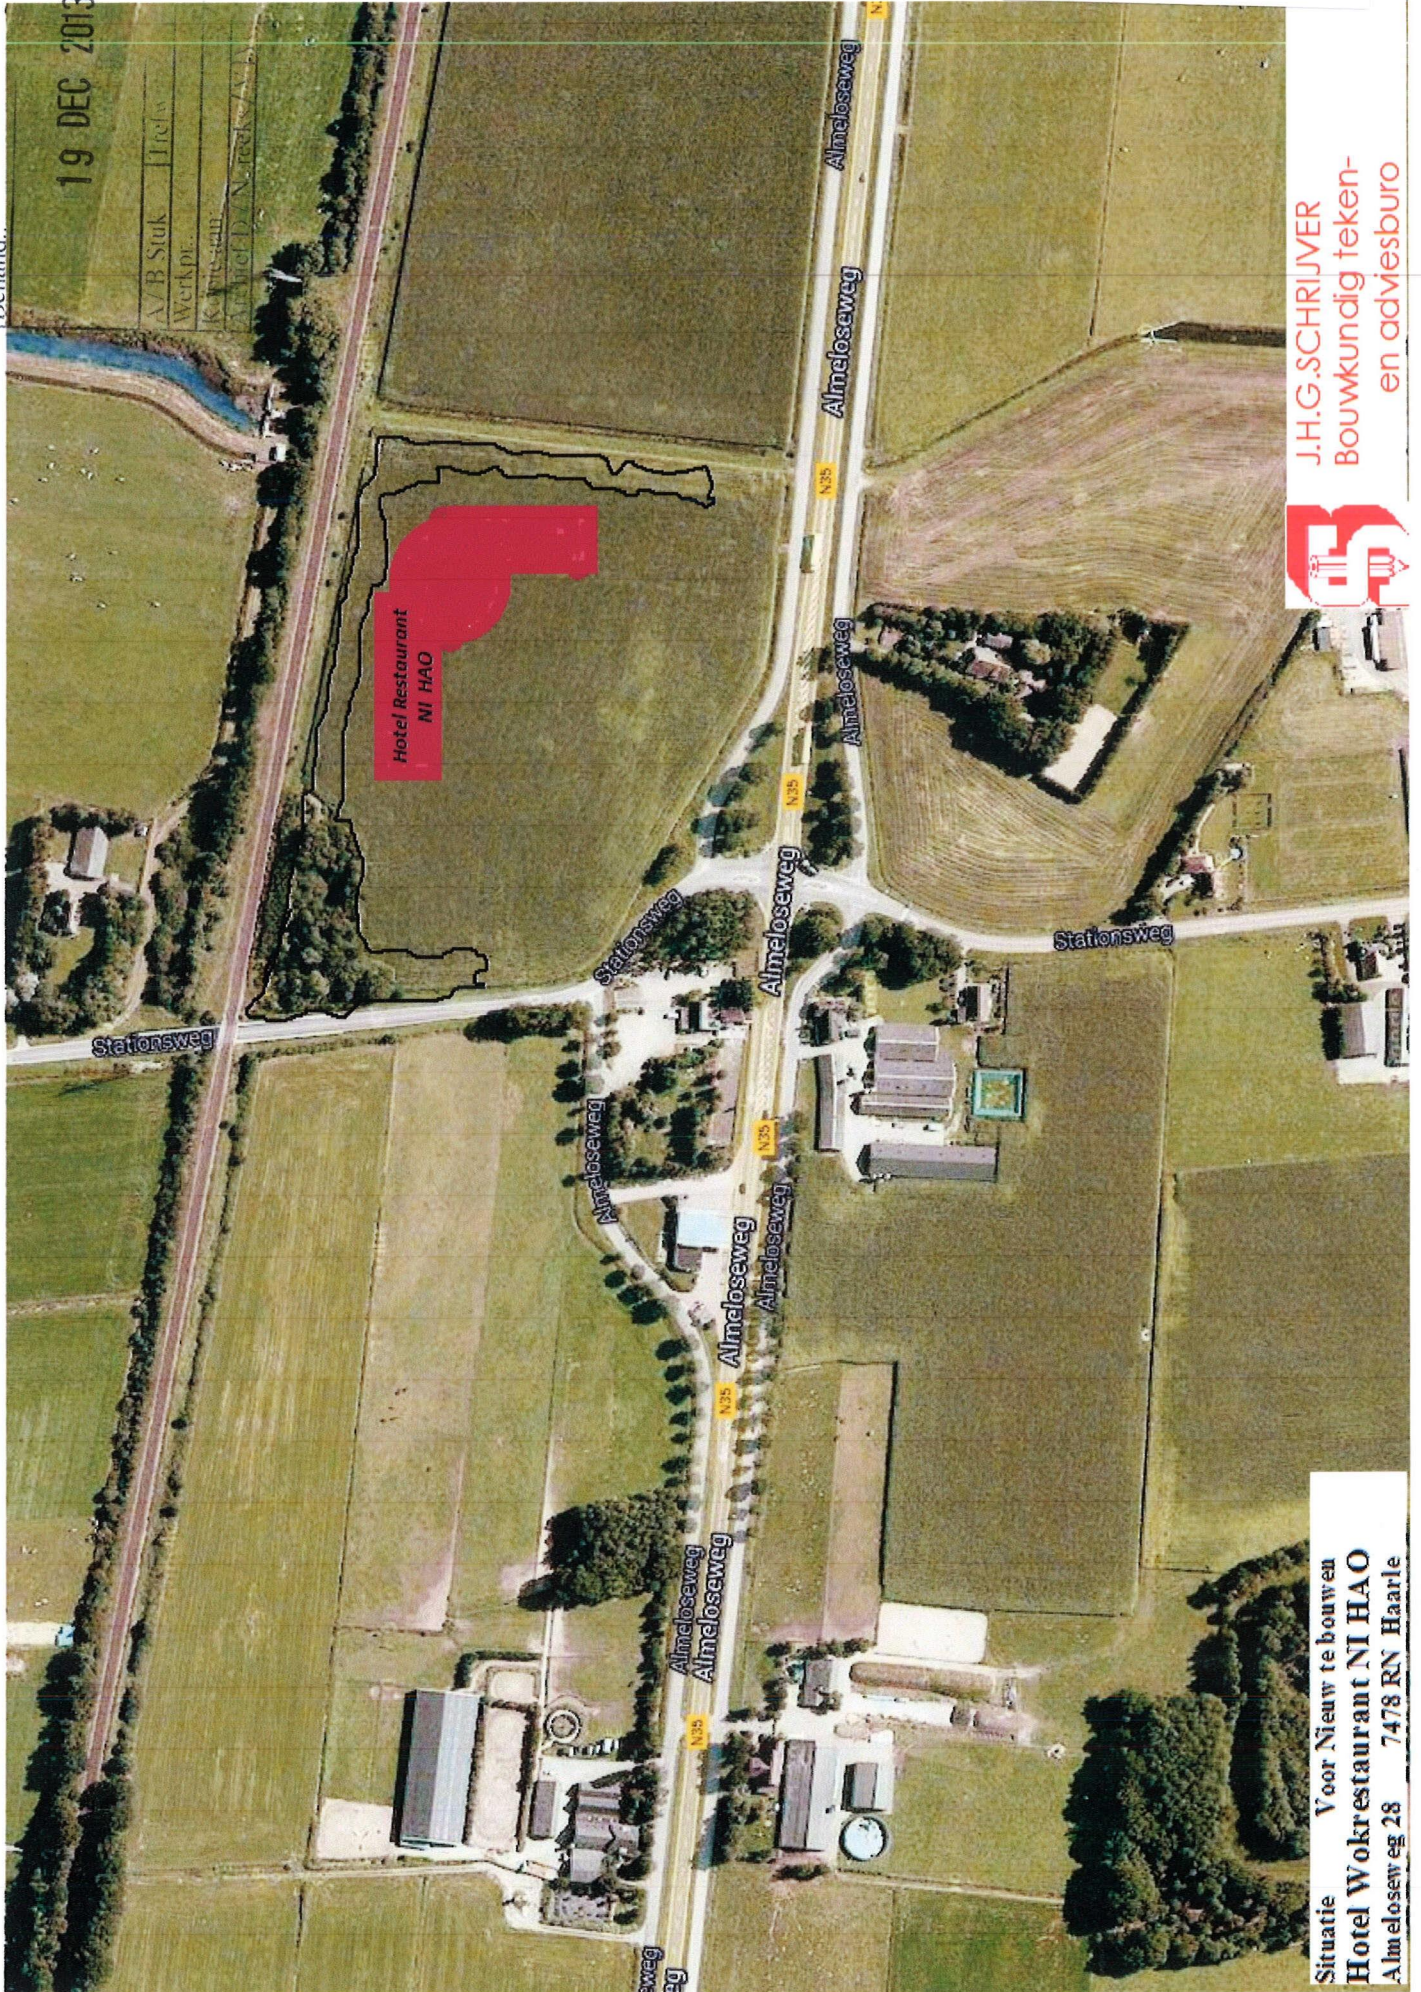

J.H.G. SCHRIJVER  
Bouwkundig teken-  
en adviesburo

13INK17681

